


Horizontalschnitt




Blech - Überwurfdeckel 920 x 432 x 70




Weichfaserplatte 830 x 400 x 20

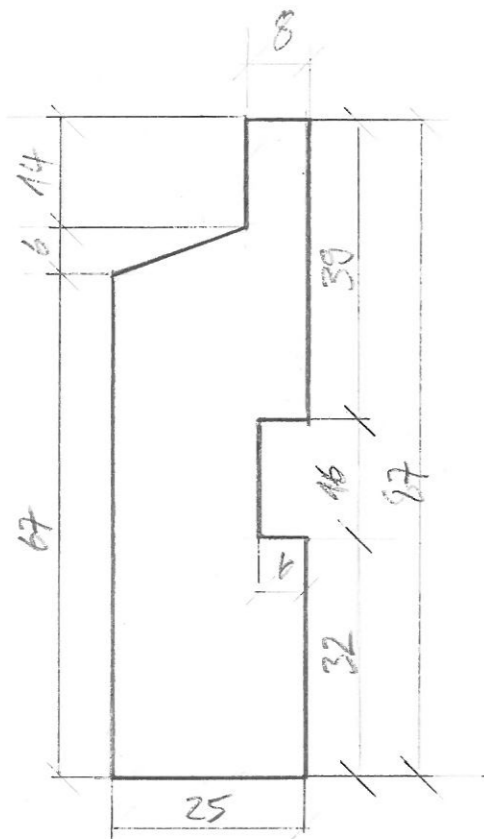


Detailansicht Seitenkeil, Länge 318

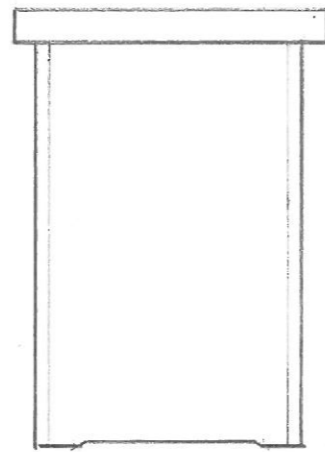

Seitenansicht rechts

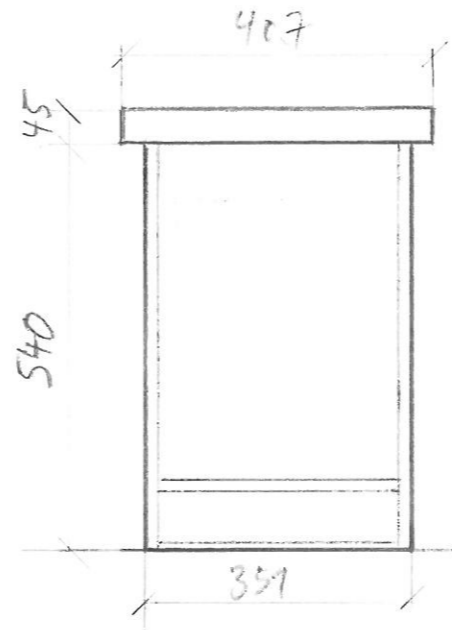


s. links (mit keil)

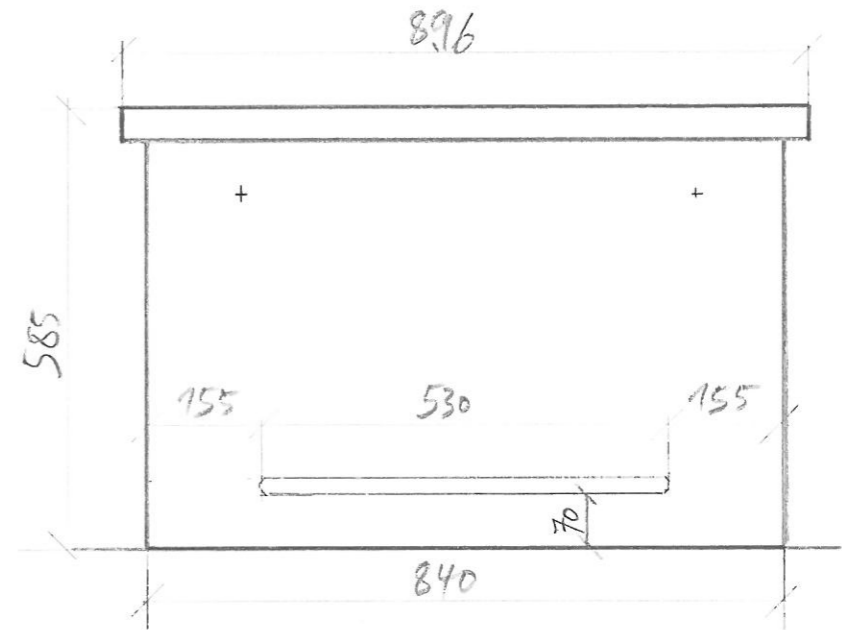


Vorderansicht, beide Seiten gleich

Ansichten Einraumküche 1:10
 Detailansicht keil H 1:1
 Horizontalschnitt H 1:1

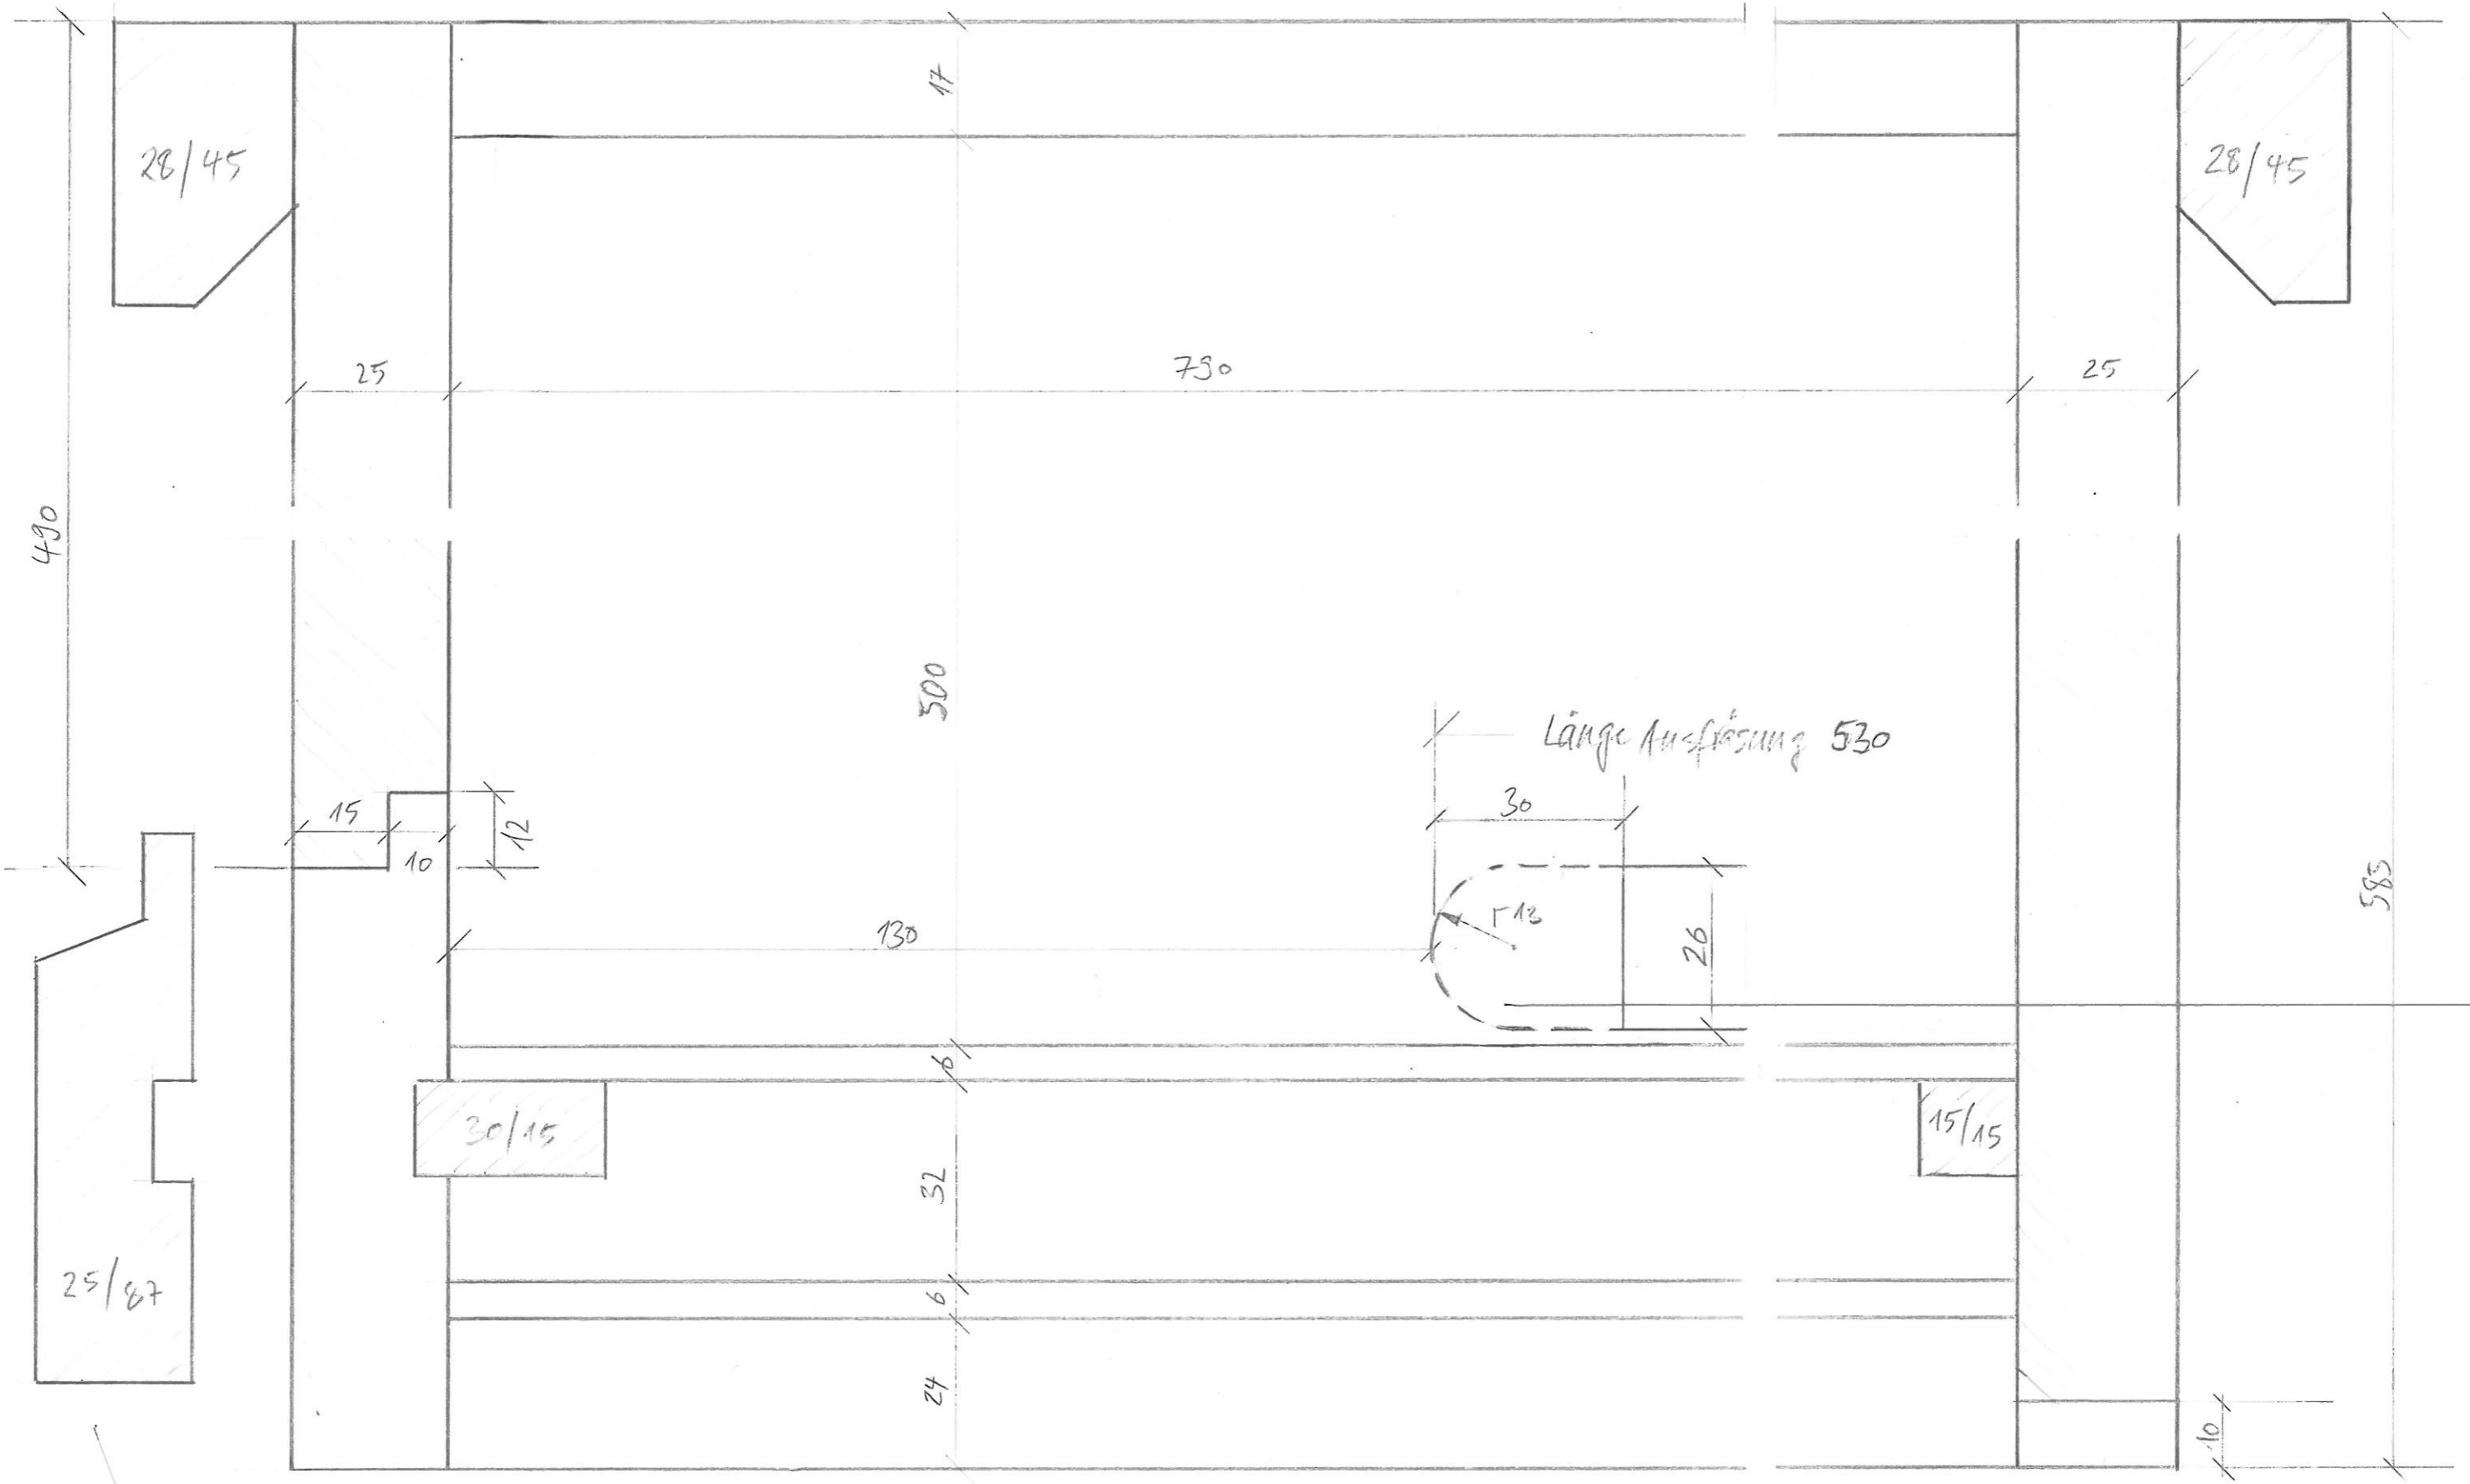

Bemäßung siehe Ansicht Blatt 1

Frontalschnitt ERB M 1:1

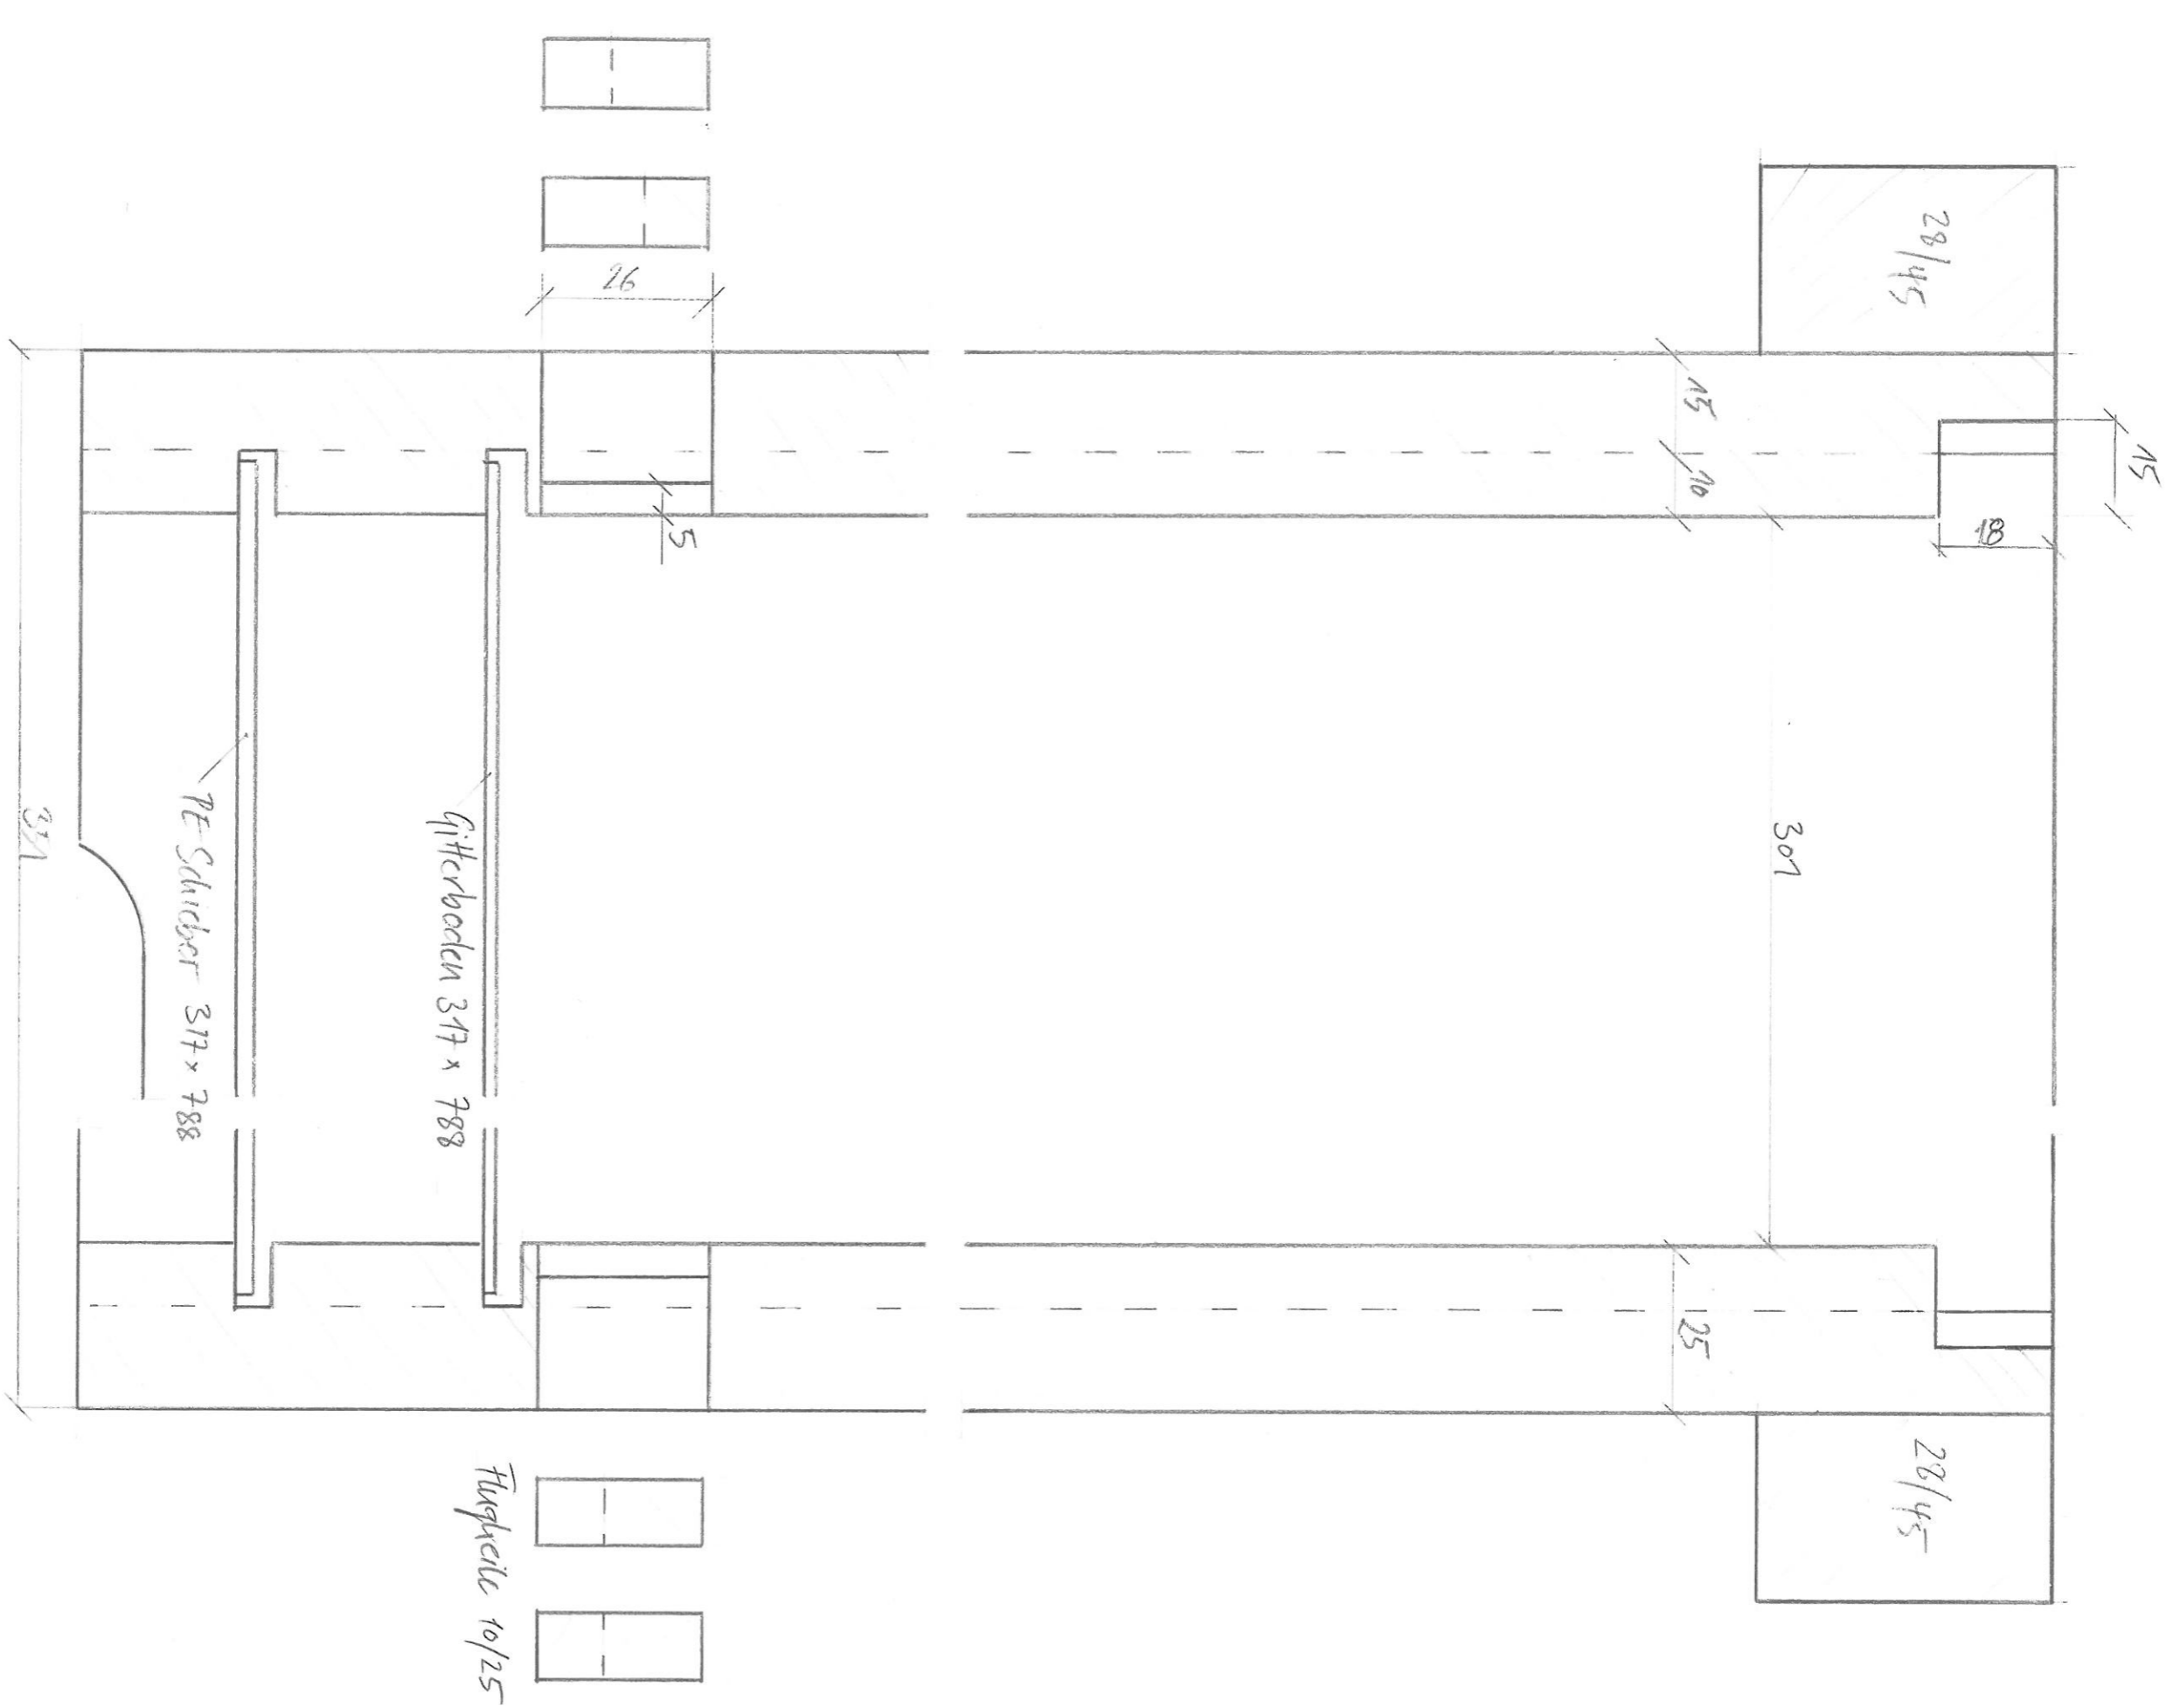

Gesamthöhe 528
Flugzeile Winter 150 / Sommer 200

Einraumbreite Vertikalschnitt 1:1
Detail Flugzeile